
Les 3 mousquetaires - PLAN DE BASE - 08/01/2021

Marilyn Etienne-Bon +336 68 71 27 44

A3 - 1/50e

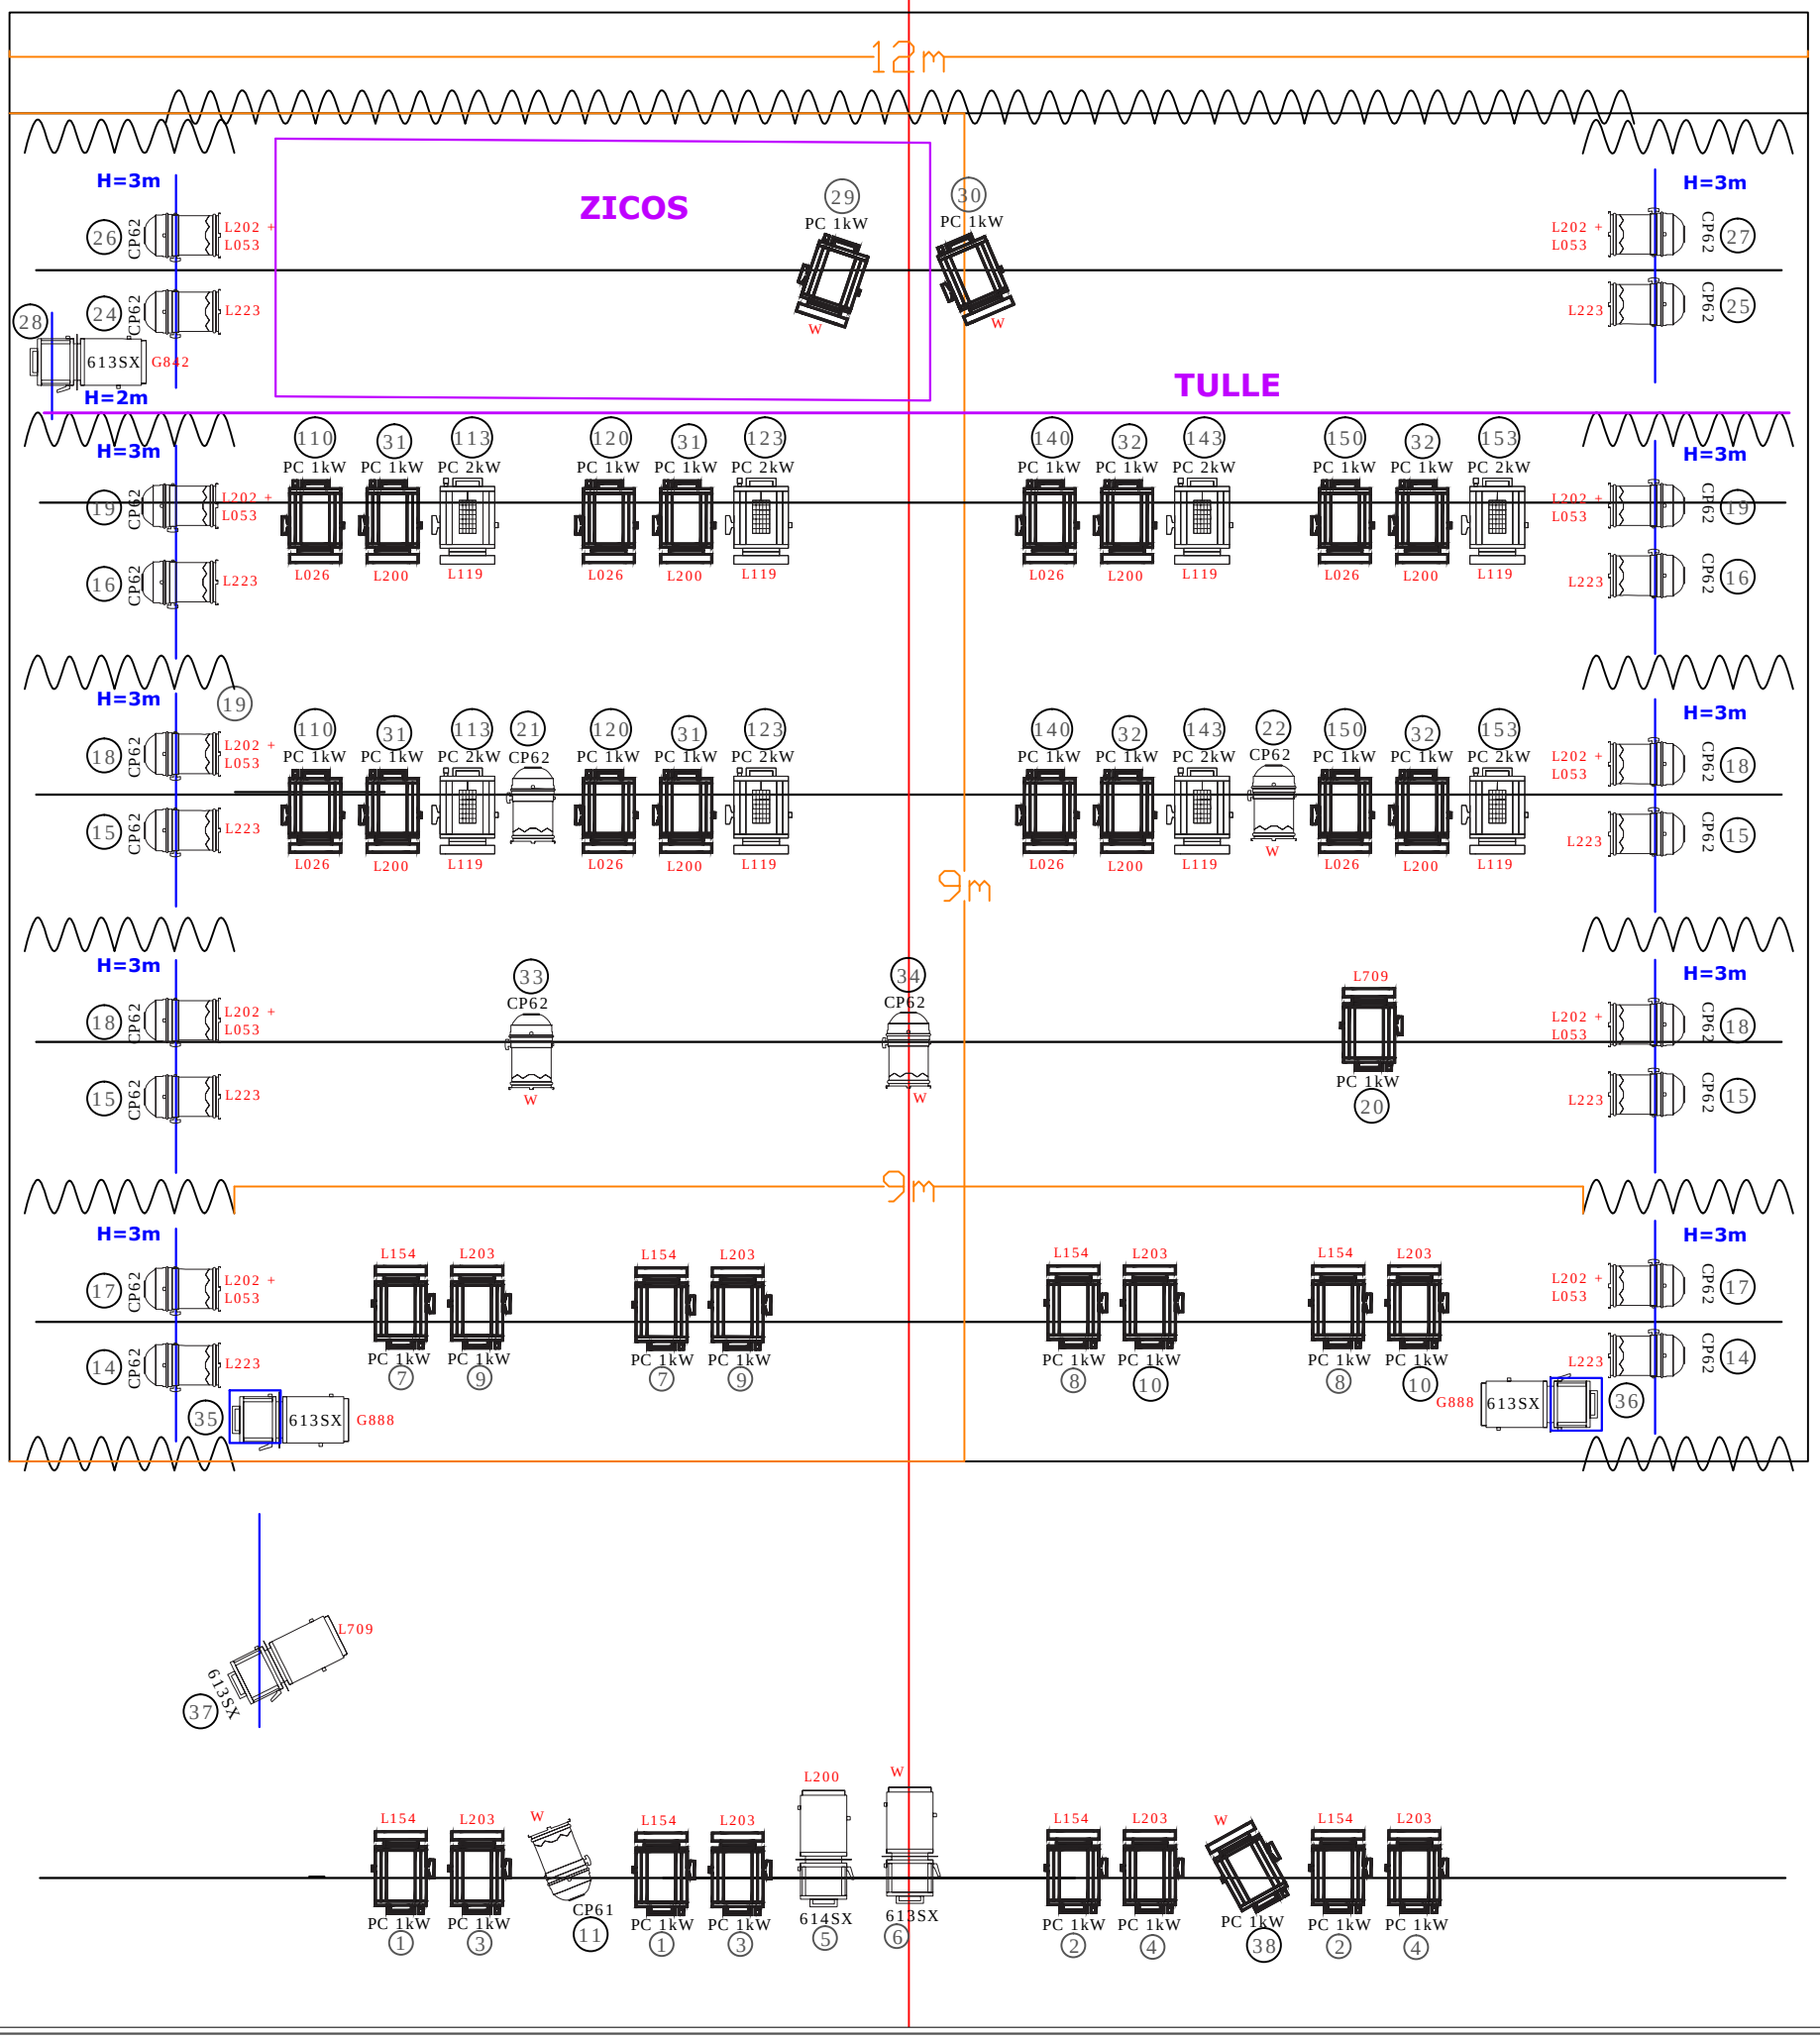

INVENTAIRE

PC 1kW	35	614SX	1
PC 2kW	8	613SX	5
Par CP62	24	Par CP61	1
platine	2	latéraux	