

Plan de feu - spectacle "Le Barbier de Séville" - J.P. Daguerre
Plan Standard
 1/50e
 Création lumière : Moïse Hill
 moise.hill@gmail.com - 06 81 37 59 99

Eclairage Salle-public : (250)

Légende :

YYY : Numéro de circuit
 xxx : référence de filtre
 xxx# : référence de diffuseur

Ligne graduée

Bleu : Matériel au sol
Violet : Projecteurs sur décor
fourni par le spectacle
Violet : Projecteurs fournis par le spectacle

Ruban LED RGBW
 Ruban LED Blanc (2700°K) 220V

Lyre Wash Prolight Astra
 Wash7PiXiP 7x40W IP65 x 2
 Lyre Wash Prolight Astra
 Wash19PiXiP 19x40W IP65 x 1

PAR LED Varytec 14 x 8W RGBW

PC 1kW RJ x 4 + 6 (sol)
 - 4+6xL205
 2 x R119#

PC 2kW x 1
 - 1xL117 - 1xR119#

Découpe 713Sx x 2
 - 2xL136
 2 x Porte-gobo

Découpe 714Sx ou 711Sx x 1
 - 1xL205
 1 x Porte-Gobo

Découpe 614Sx x 10
 - 3xL202 - 1xL205
 - 3xR132# - 6xR119#
 + 3 (face)
 - 3xL162 - 3xR132#

Découpe 613Sx x 4
 4xL202 - 4xR132#

PAR64 CP62 x 12
 - 10xL205 - 2xL281


Cycliode led RGBW x 6

Lanterne décor
 4 x sur pilier décor
 1 x suspendue

Liste gélatines et filtres :

Lee filter :	Rosco
117 201	Diffuseur :
136 202	132#
162 204	119#
175 205	
206	
281	

Fond noir

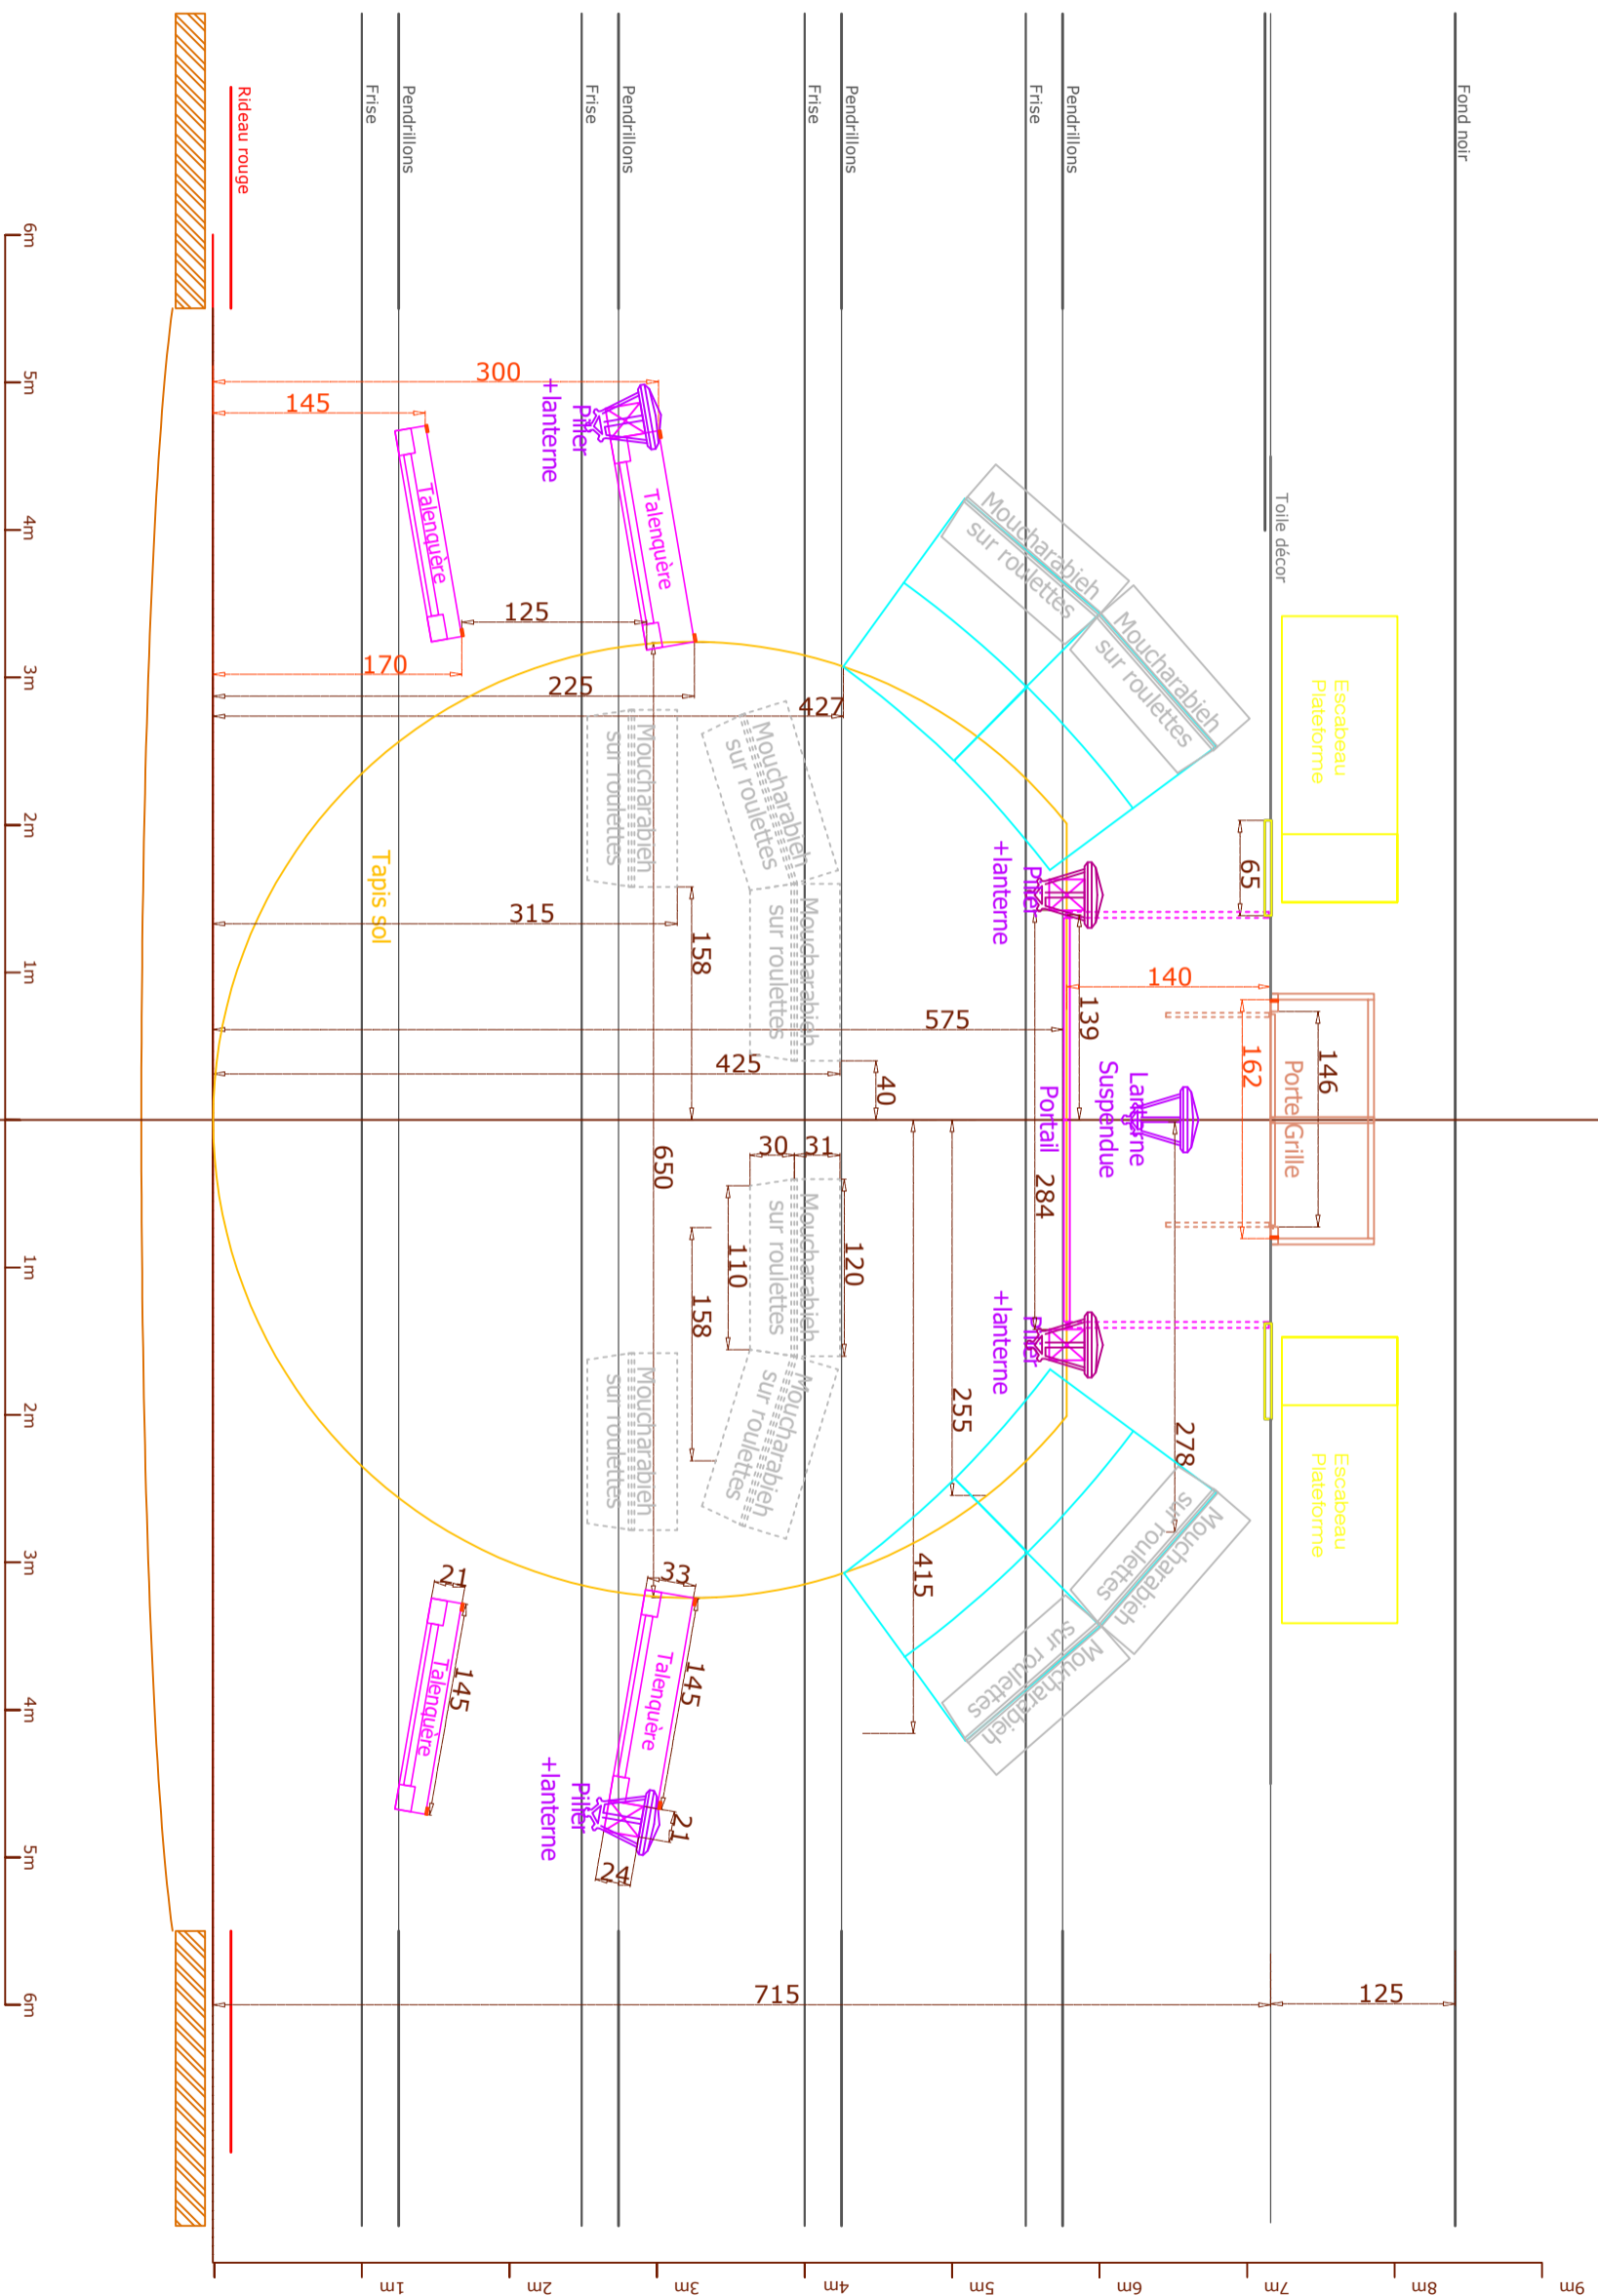

Plan d'implantation Plateau - spectacle "Le Barbier de Séville"
 - J.P. Daguerre
 Plan Satndard

1/50e

Scénographie : Fanny Gammet

Feuille de patch et réglage / spectacle « *Le Barbier de Séville* » / tournée

N° de circuit	N° de gradateur / Dimmer	Projecteur	Filtre	Site	Focus
1		PC 1kW Ou déc 614Sx	162+132#	Face	Face zone Jardin
3		PC 1kW Ou déc 614Sx	162+132#	Face	Face zone tapis centre
5		PC 1kW Ou déc 614Sx	162+132#	Face	Face zone cour
7		PAR64 CP62	281	Face	Face latéral croisée cour
9		PAR64 CP62	281	Face	Face latéral croisée jardin
12		PC1kW	205+119#	L1	Rattrapage Face tapis
13		PC1kW	205+119#	L1	Rattrapage Face tapis
20		PAR 64 CP62	205	Face	Face latérale croisée cour
23		PAR 64 CP62	205	Face	Face latérale croisée jardin
30		Déc 613Sx	202	Face Proscenium	Latéral croisé Couloir devant la scène
31		Déc 613Sx	202	Face Proscenium	Latéral croisé Couloir devant la scène
35		Déc 614 Sx	202+132#	L2	Porte château
36		Déc 614 Sx	202+132#	L2	Découpe fenêtre jardin Rosine
37		Déc 614 Sx	202+132#	L2	Découpe fenêtre cour Bartolo
38		Déc 614 Sx	162+132#	L6	Contre podium jardin et Moucharabiehs
39		Déc 614 Sx	162+132#	L6	Contre podium cour et Moucharabiehs
46		Déc 714Sx	205 + Gobo logo	L1	Projection gobo sur sol centre tapis
49		Déc 614Sx	205+132#	L7	Douche et Contre grille portes
56		Déc 713Sx	136 + Gobo feuillage	L7	Ctr TE Gobo feuillage
57		Déc 713Sx	136 + Gobo moucharabieh	L4	Ctr Acte 2 Zone tapis, couper derrière moucharabiehs
58		PC 2kW	117	L6	Contre latéral TE

60		PAR 64 CP62	205	L4	Latéral croisé Lointain zone tapis
61		PAR 64 CP62	205	L4	Latéral croisé Lointain zone tapis
62		PAR 64 CP62	205	L3	Latéral croisé Milieu Lointain zone tapis
63		PAR 64 CP62	205	L3	Latéral croisé Milieu Lointain zone tapis
64		PAR 64 CP62	205	L2	Latéral croisé Milieu av-sc zone tapis
65		PAR 64 CP62	205	L2	Latéral croisé Milieu av-sc zone tapis
66		PAR 64 CP62	205	L1	Latéral croisé Avant-Scène zone tapis
67		PAR 64 CP62	205	L1	Latéral croisé Avant-Scène zone tapis
80		2xDéc 613 Sx	202+132#	L6	Latéraux croisés zone entre portail, toile et podiums
91		2xDéc 614Sx	119#	L4	Contre Moucharabieh Jardin chez Bartholo Contre Moucharabieh cour chez Bartholo
92		2xDéc 614Sx	119#	L6	Contre Moucharabieh centre Jardin chez Bartholo Contre Moucharabieh centre cour chez Bartholo
109		PC 1kW	205	Sol jardin av-sc	Latéral rasant zone tapis av-sc
110		PC 1kW	205	Sol cour av-sc	Latéral rasant zone tapis av-sc
111		PC 1kW	205	Sol jardin lointain	Latéral rasant zone tapis lointain
112		PC 1kW	205	Sol cour lointain	Latéral rasant zone tapis lointain
113		PC 1kW	205	Sol jardin milieu	Latéral rasant zone tapis milieu
114		PC 1kW	205	Sol cour milieu	Latéral rasant zone tapis milieu
116	+ charge	Ruban Led W 220V		Au sol devant talenquère FJ	Talenquère Jardin lointain
117	+ charge	Ruban Led W 220V		Au sol devant talenquère FC	Talenquère Cour lointain
118	+ charge	Ruban Led W 220V		Au sol devant talenquère FC	Talenquère Jardin face
119	+ charge	Ruban Led W 220V		Au sol devant talenquère FC	Talenquère Cour face
120		Lanterne porte château		Suspendue L6	
121		4 Lanternes		Sur piliers	
130		Ruban Led RGBW		Bord plateau jardin	TE

140		PAR Led Varytec 14 x 8W RGBW		L5	Podium jardin
145		PAR Led Varytec 14 x 8W RGBW		L5	Podium cour
150		2 Rubans Led RGBW		Derrière porte grille	Entrée maison Bartolo
170		Lyre wash PROLIGHTS Astra Wash19PixIP		L5	
180		Lyre wash PROLIGHTS Astra Wash7PixIP		Face	
190		Lyre wash PROLIGHTS Astra Wash7PixIP		face	
200		6 x Cycliode LED RGBW		L6	
210		PC 1kW	205	L7	Ctr Rosine fenêtre Jar
211		PC 1kW	205	L7	Ctr Bartolo fenêtre cour
250				Éclairage public	